Fahrdrahthöhe [m]	Fahrleitung kann abgeschaltet werden Fahrleitung kann nicht abgeschaltet werden	keine Fahrleitung vorhanden * nicht zutreffendes streichen
Umbauverfahren Umbaulänge		
vorh. Oberbauanordnung neue. Oberbauanordnung		
Krümmungsband H[m] ü [mm]		
Neigungsband in o/oo		
Gradientenanhebung Gradientenabsenkung		
Schweißband		
Bettung-/ Bettungsrückstände	- einplanieren - verladen - zwischenlagern	

Lok-, Wage- und Maschinenbereitstellung

Bezeichnung	Abstellzeit	Abszellbahnhof	Bezeichnung	Abstellzeit	Abszellbahnhof

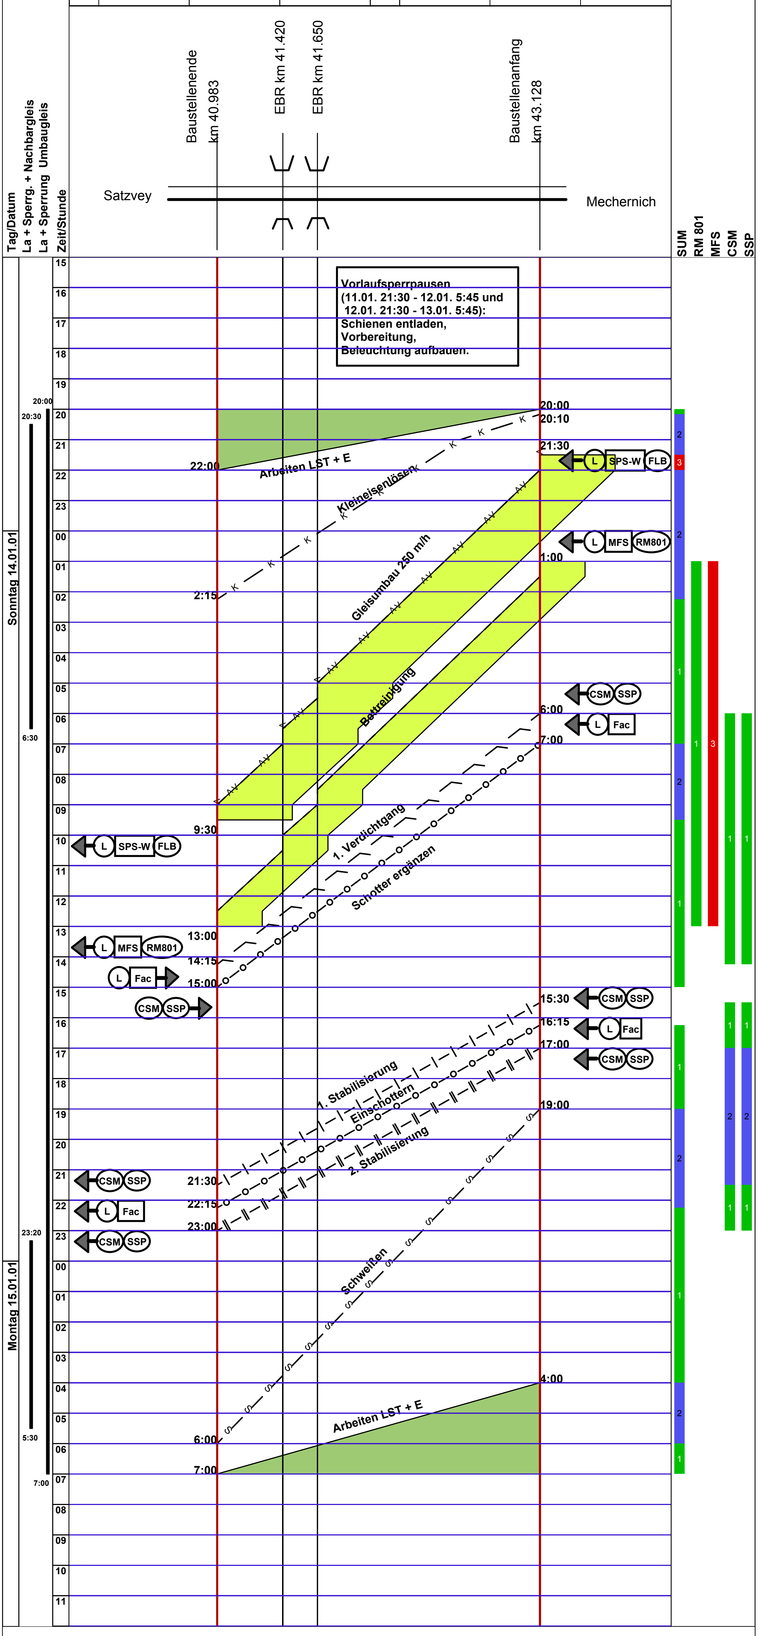

Zeichenerklärung:

— < — < — < —	= Schienen um- und aufsetzen
	= Arbeitsmaschinenbau
	= Schienen auf .....m trennen
—20 —20 —20 —20 —	= Vorbehandlung des Kleingleises und Ausbau bis auf jede 20. Schwellen
— k — k — k — k —	= Vollst. Kleineisenausbau vor dem Umbau
— ∧ — ∧ — ∧ — ∧ —	= Gleisjochausbau mit
— ∨ — ∨ — ∨ — ∨ —	= Gleisjochvorbau mit
— ∧∧ — ∧∧ — ∧∧ —	= Schwellenausbau
— ∨∨ — ∨∨ — ∨∨ —	= Schwellenvorbau
— ∧∨ — ∧∨ — ∧∨ —	= Gleisausbau- und vorbau mit Fließbandverfahren
— Δ — Δ — Δ — Δ —	= Weichenausbau mit
— ∇ — ∇ — ∇ — ∇ —	= Weichenvorbau mit
— □ — □ — □ —	= Schwellenwechsel voraus
— M — M — M — M —	= Gleismontage (Schienen einspreizen und verziehen, Schwellenregulierung, Kleineisenergänzung)
∨ ∨ ∨ ∨ ∨	= Schienen entladen
∧ ∧ ∧ ∧ ∧	= Schienen aufladen
— ═ — ═ — ═ —	= Schienenerneuerung bzw. -auswechslung
— — — — —	= Schwellen abladen
— — — — —	= Schwellen aufladen
	= Be (tw - v) mit BRM (gleisfahrbar)
	= Be (tw - v) mit BRM (raupenfahrbar)
	= Be (tw - v) mit Erdbaumaschinen
— ○ — ○ — ○ — ○ —	= Schotter aus Bahnwagen entladen
	= Schotter / Sand planieren und verdichten (getrennter Arbeitsgang)
— ○○ — ○○ — ○○ —	= Einschotterung mit Altschotter
— ü60 — ü60 — ü60 —	= Überhöhung auf 60mm reduzieren
	= 1. Verdichtgang
	= 2. Verdichtgang
	= 1. Stabilisierung
	= 2. Stabilisierung
	= Schwellenfachverdichtung
	= Gleisverschwenkung
— x — x — x — x —	= Zwischenschweißungen herstellen
— α — α — α — α —	= Entspannen, Schlußschweißung, Verspannen
	= Sicherungskappen einbauen
	= Sicherungskappen ausbauen
— R — R — R — R —	= Rest- / Nacharbeiten
— MV — MV — MV —	= Bei Plv Massen ausbauen und verladen
— PS — PS — PS —	= Plv - Sand einbringen
—○—○—○—○—○—	= Entwässerungsarbeiten (TE)
Ola + Sig	= Arbeiten an der Oberleitung bzw. an Signalanlagen ohne Behinderung
	= Sonstige Bettarbeiten (z.B. v. Hand Schwellenfächer ausräumen)
Pw	= Personalwechsel

Verteiler Bauablaufplan		Ausführung :	Telefon:	Bauablaufplan	Datum	Name
Entwurf	Anzahl	Bauleitung:	Telefon:	bearbeitet		
...	...			gezeichnet		
...	...	Bauüberwachung:	Telefon:	berichtigt		
...	...	Bauleitzentrale:	Telefon:	Maßstab		
Genehmigter Plan	Anzahl	Auftraggeber				
...	...					
...	...					
...	...					
...	...	Bauablaufplan Nr:		Strecke:		
...	...					
...	...	Ausführungszeit:		Baustelle:		
...	...					
...	...	Aufgestellt:	Datum:	Zustimmung AG:	Datum:	
...	...	Firmenstempel				
...	...					
...	...					
...	...	Unterschrift		Unterschrift		